

type

A

begane grond

Getekend:


6 en 12

Gespiegeld:

1, 3, 7, 9, 13 en 15

Liever de keuken aan de straatzijde en vanuit de woonkamer zicht op de tuin en het water? Aan u de keus!

In de avondzon eten aan de Bonkevaart

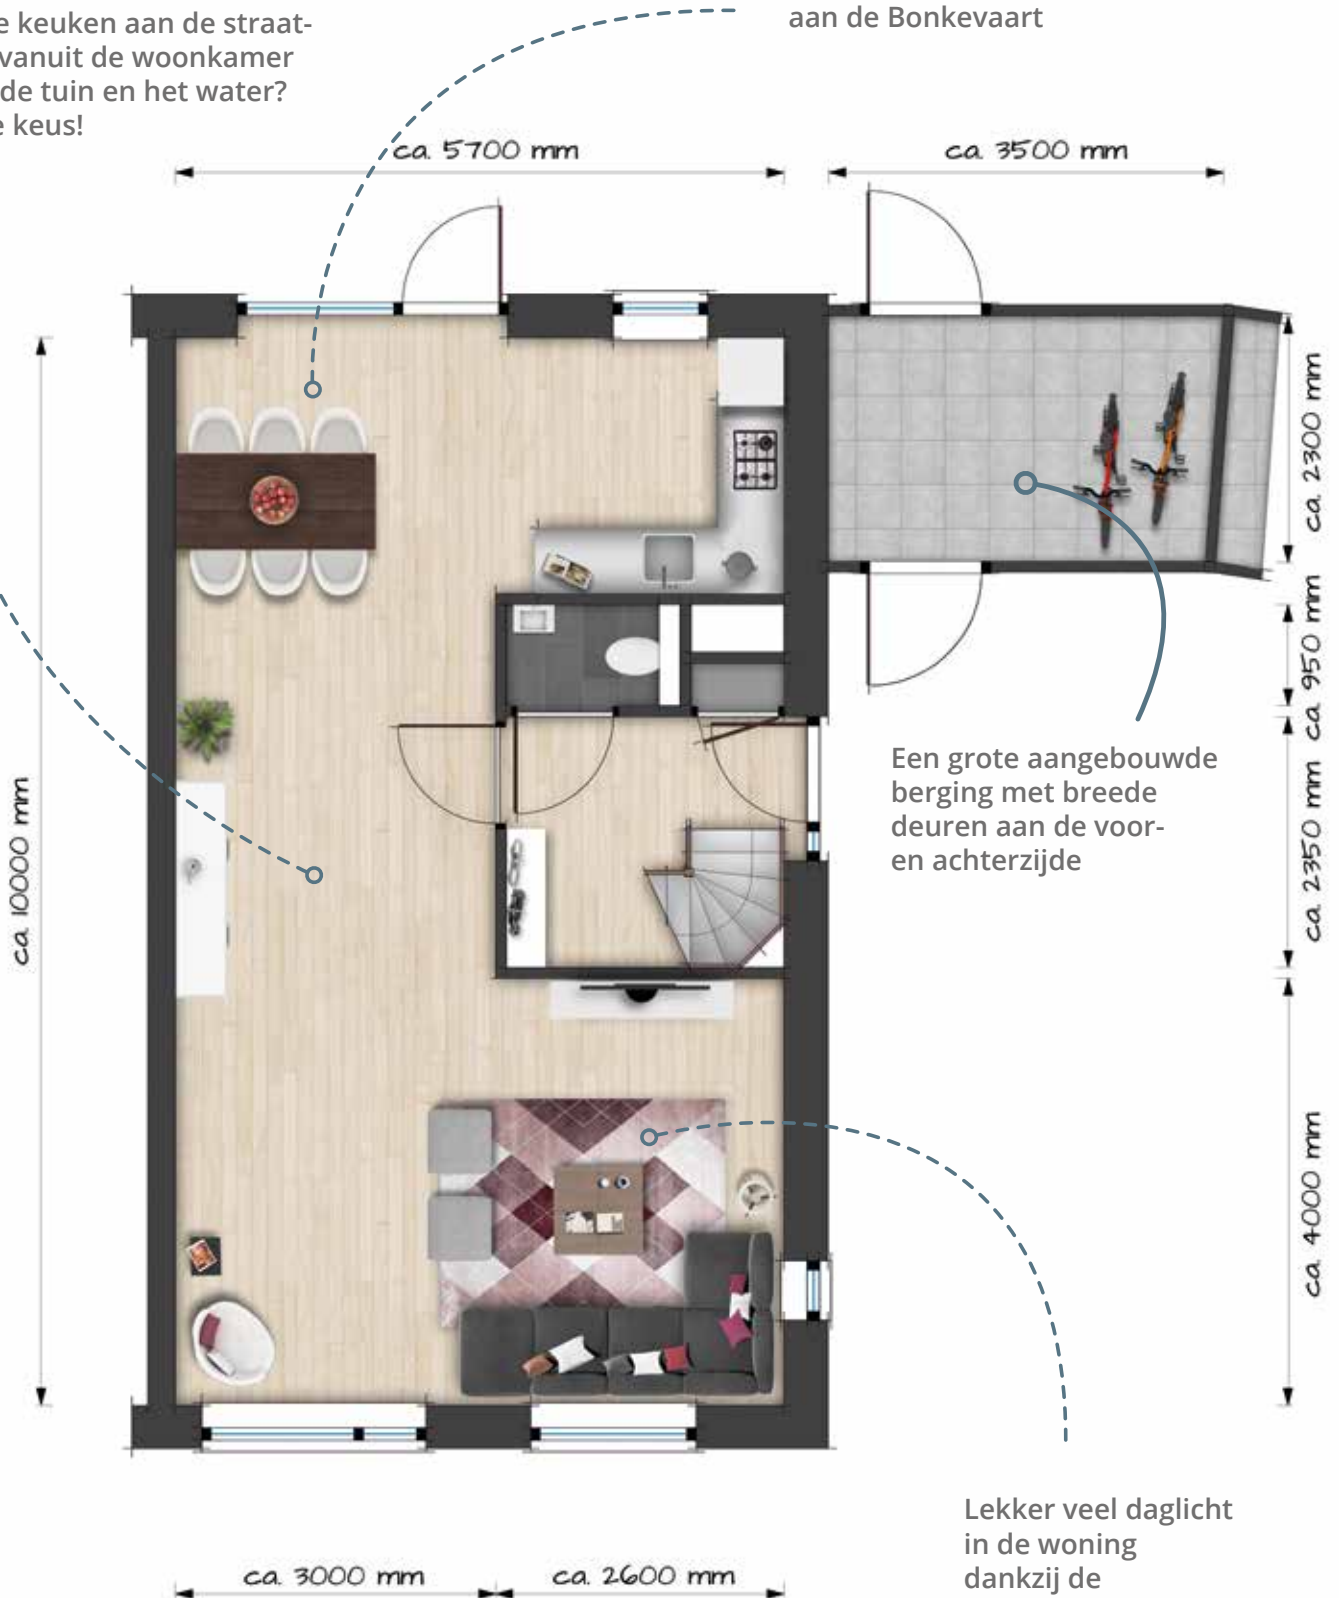

Een grote aangebouwde berging met brede deuren aan de voor- en achterzijde

Lekker veel daglicht in de woning dankzij de grote ramen

type

A


eerste verdieping

Getekend:

6 en 12

Gespiegeld:

1, 3, 7, 9, 13 en 15

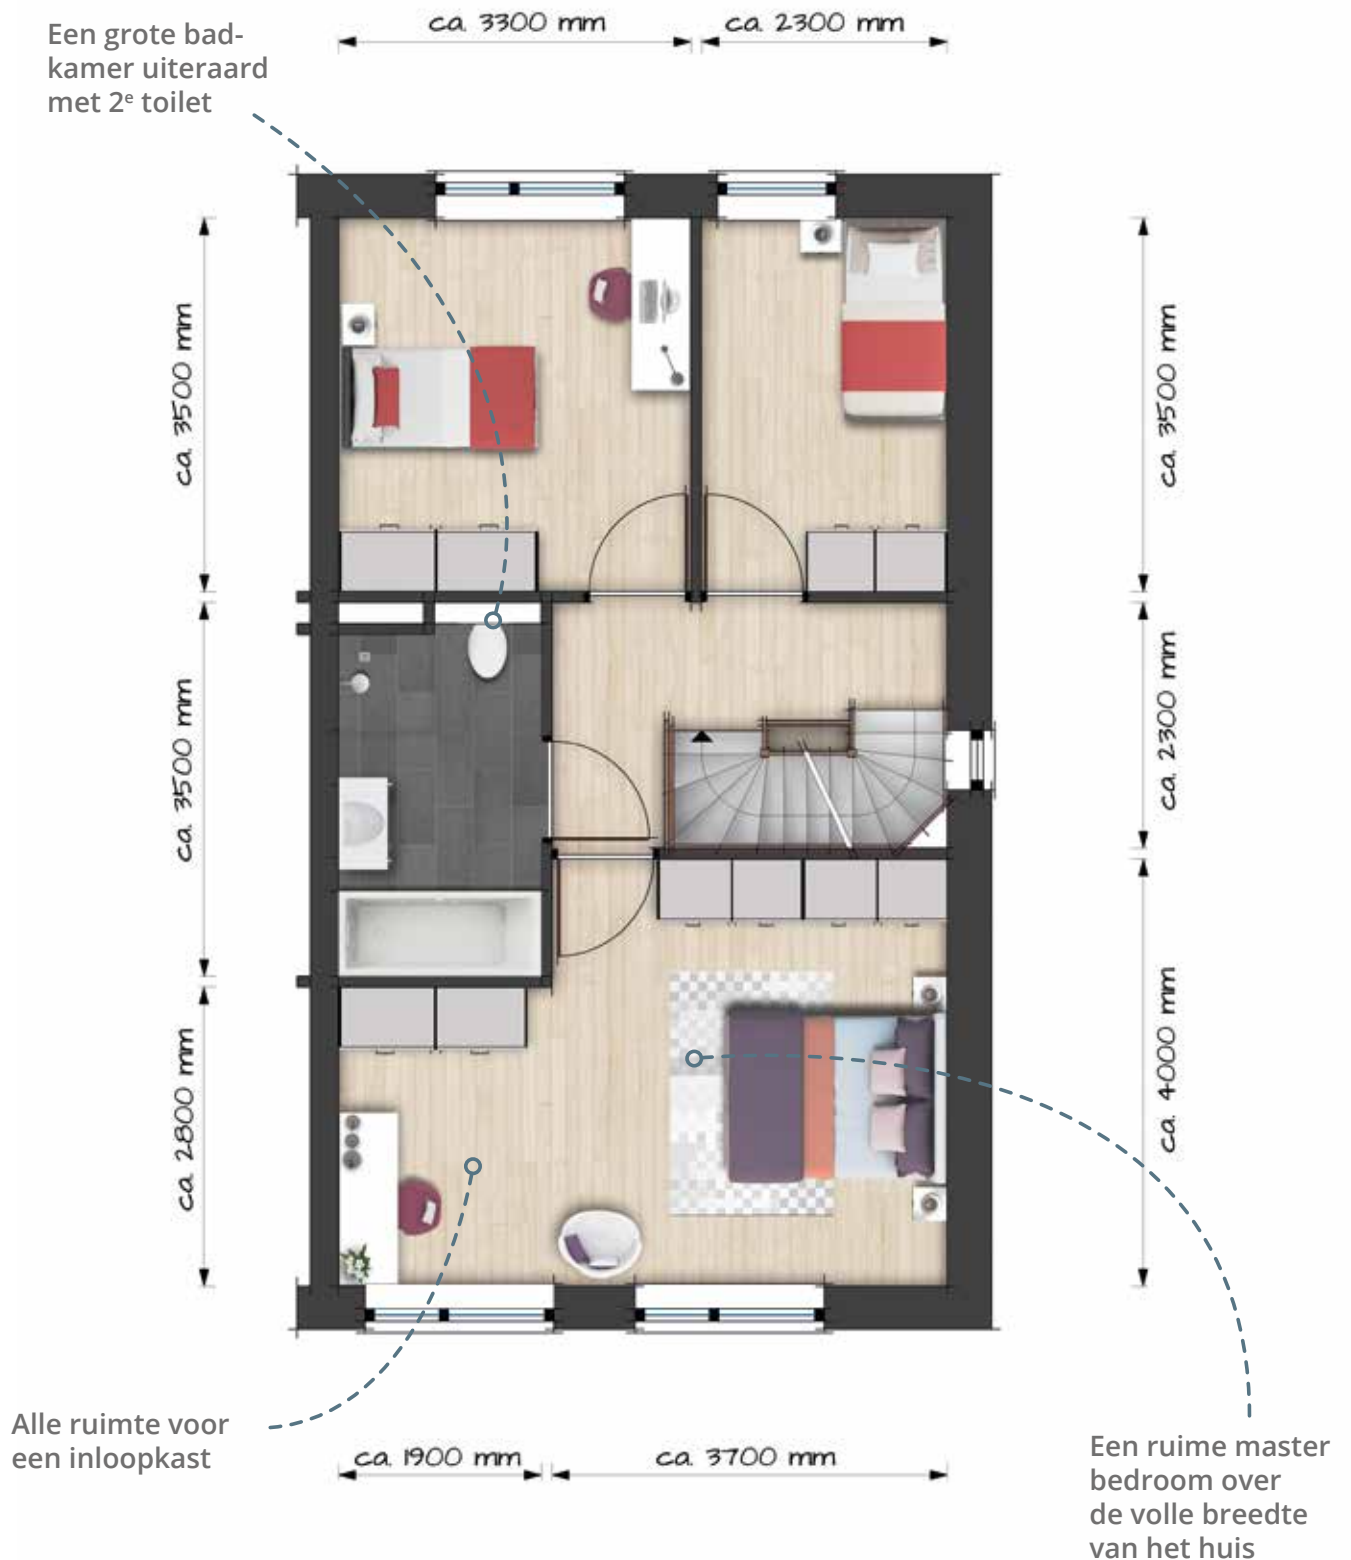

De getoonde plattegronden geven een goede indruk van de mogelijke indeling. Echter de kozijnindeling van de begane grond en eerste verdieping kan afwijken. Wij verwijzen u voor de exacte plattegronden naar de technische tekeningen.

type

A

tweede verdieping


Getekend:

6 en 12

Gespiegeld:

1, 3, 7, 9, 13 en 15

Vraagt uw hobby
de nodige ruimte?
Dan wordt u vast blij
van deze zolder!

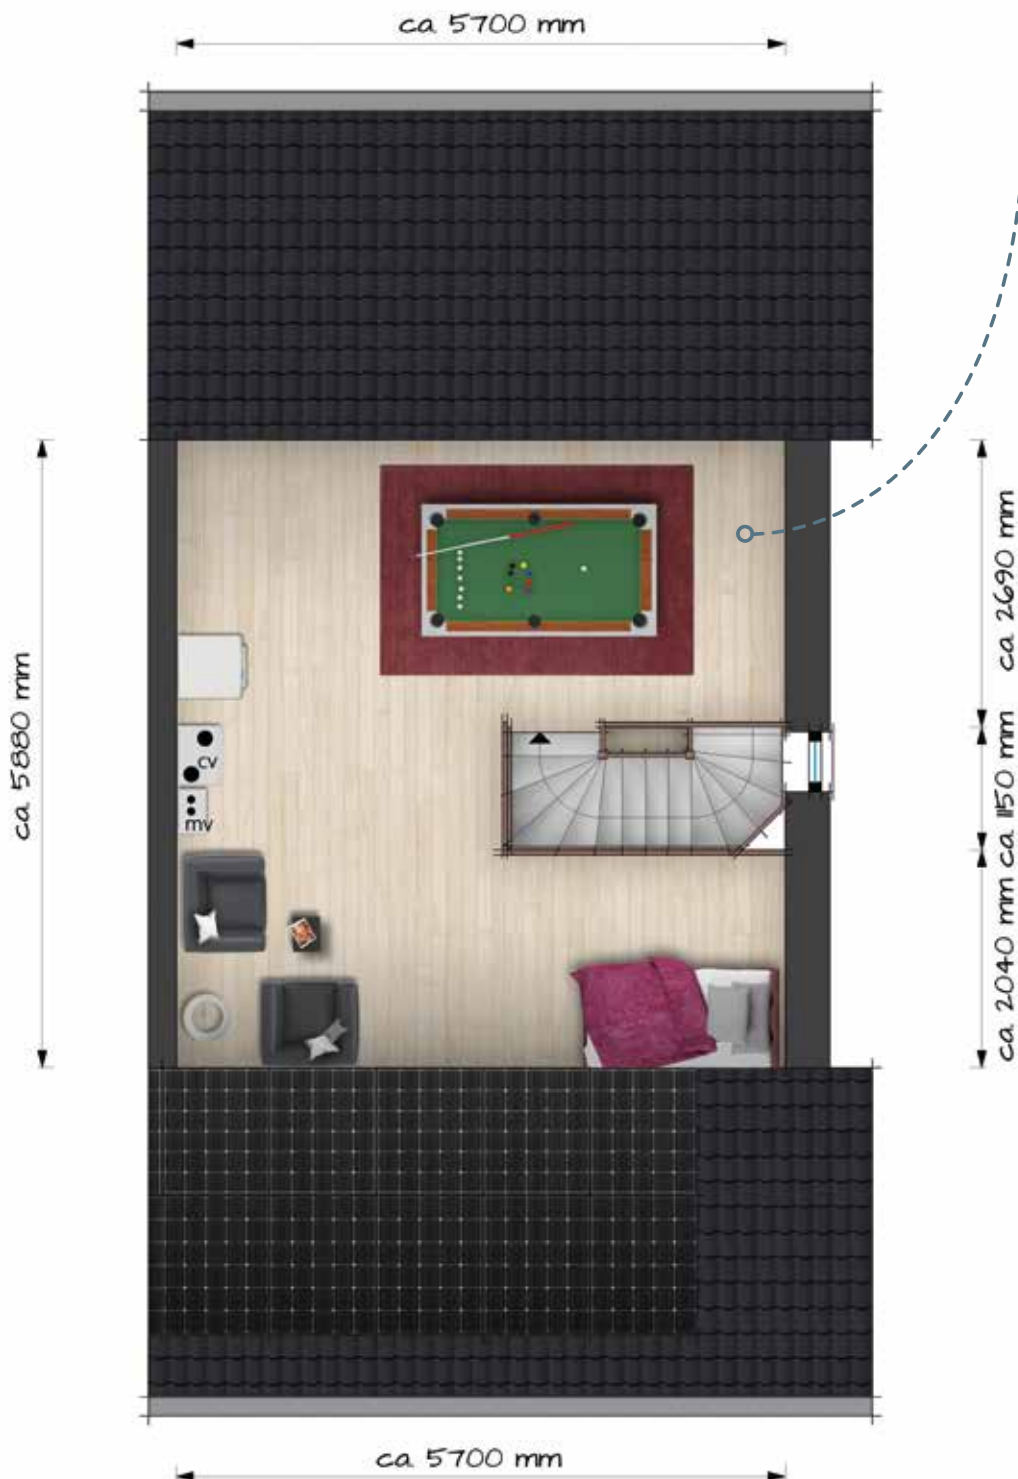

De getoonde plattegronden geven een goede indruk van de mogelijke indeling. Echter de kozijnindeling van de begane grond en eerste verdieping kan afwijken. Wij verwijzen u voor de exacte plattegronden naar de technische tekeningen.